


Friedrichsgracht - Berlin

Entwurfssituation 2 - Parzellen für das "Haus an der Ecke"

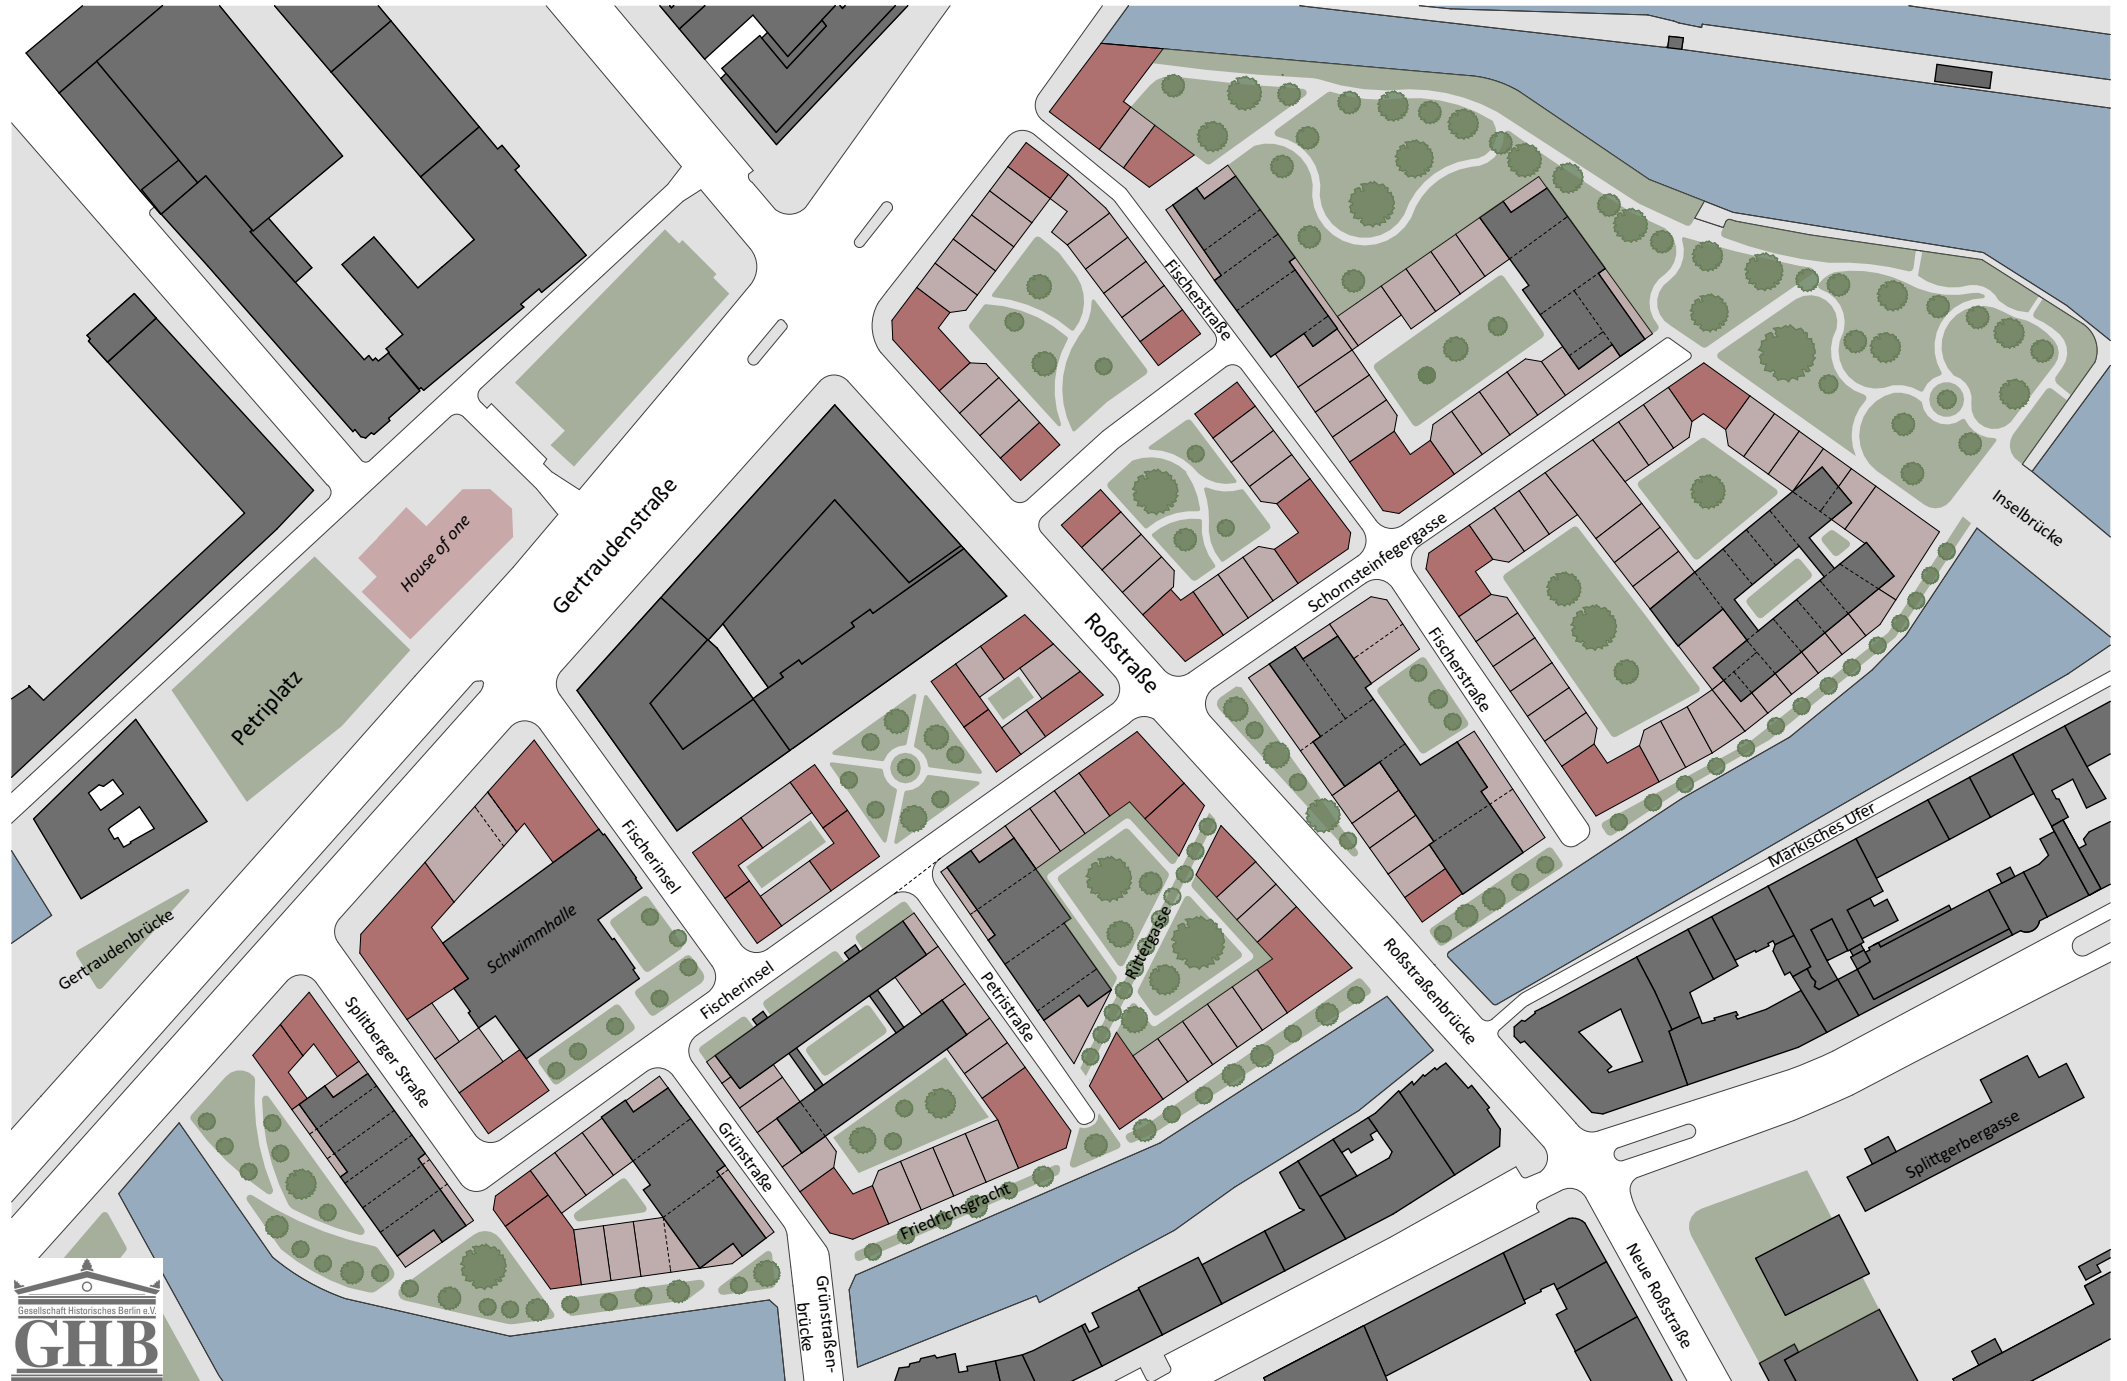

M: 1:2000

Parzellen für das "Haus an der Ecke" Bestand

In Metern 0 10 50 100