


# Friedrichsgracht - Berlin - Entwurfssituation 3 - Parzellen für das "Haus im Haus"

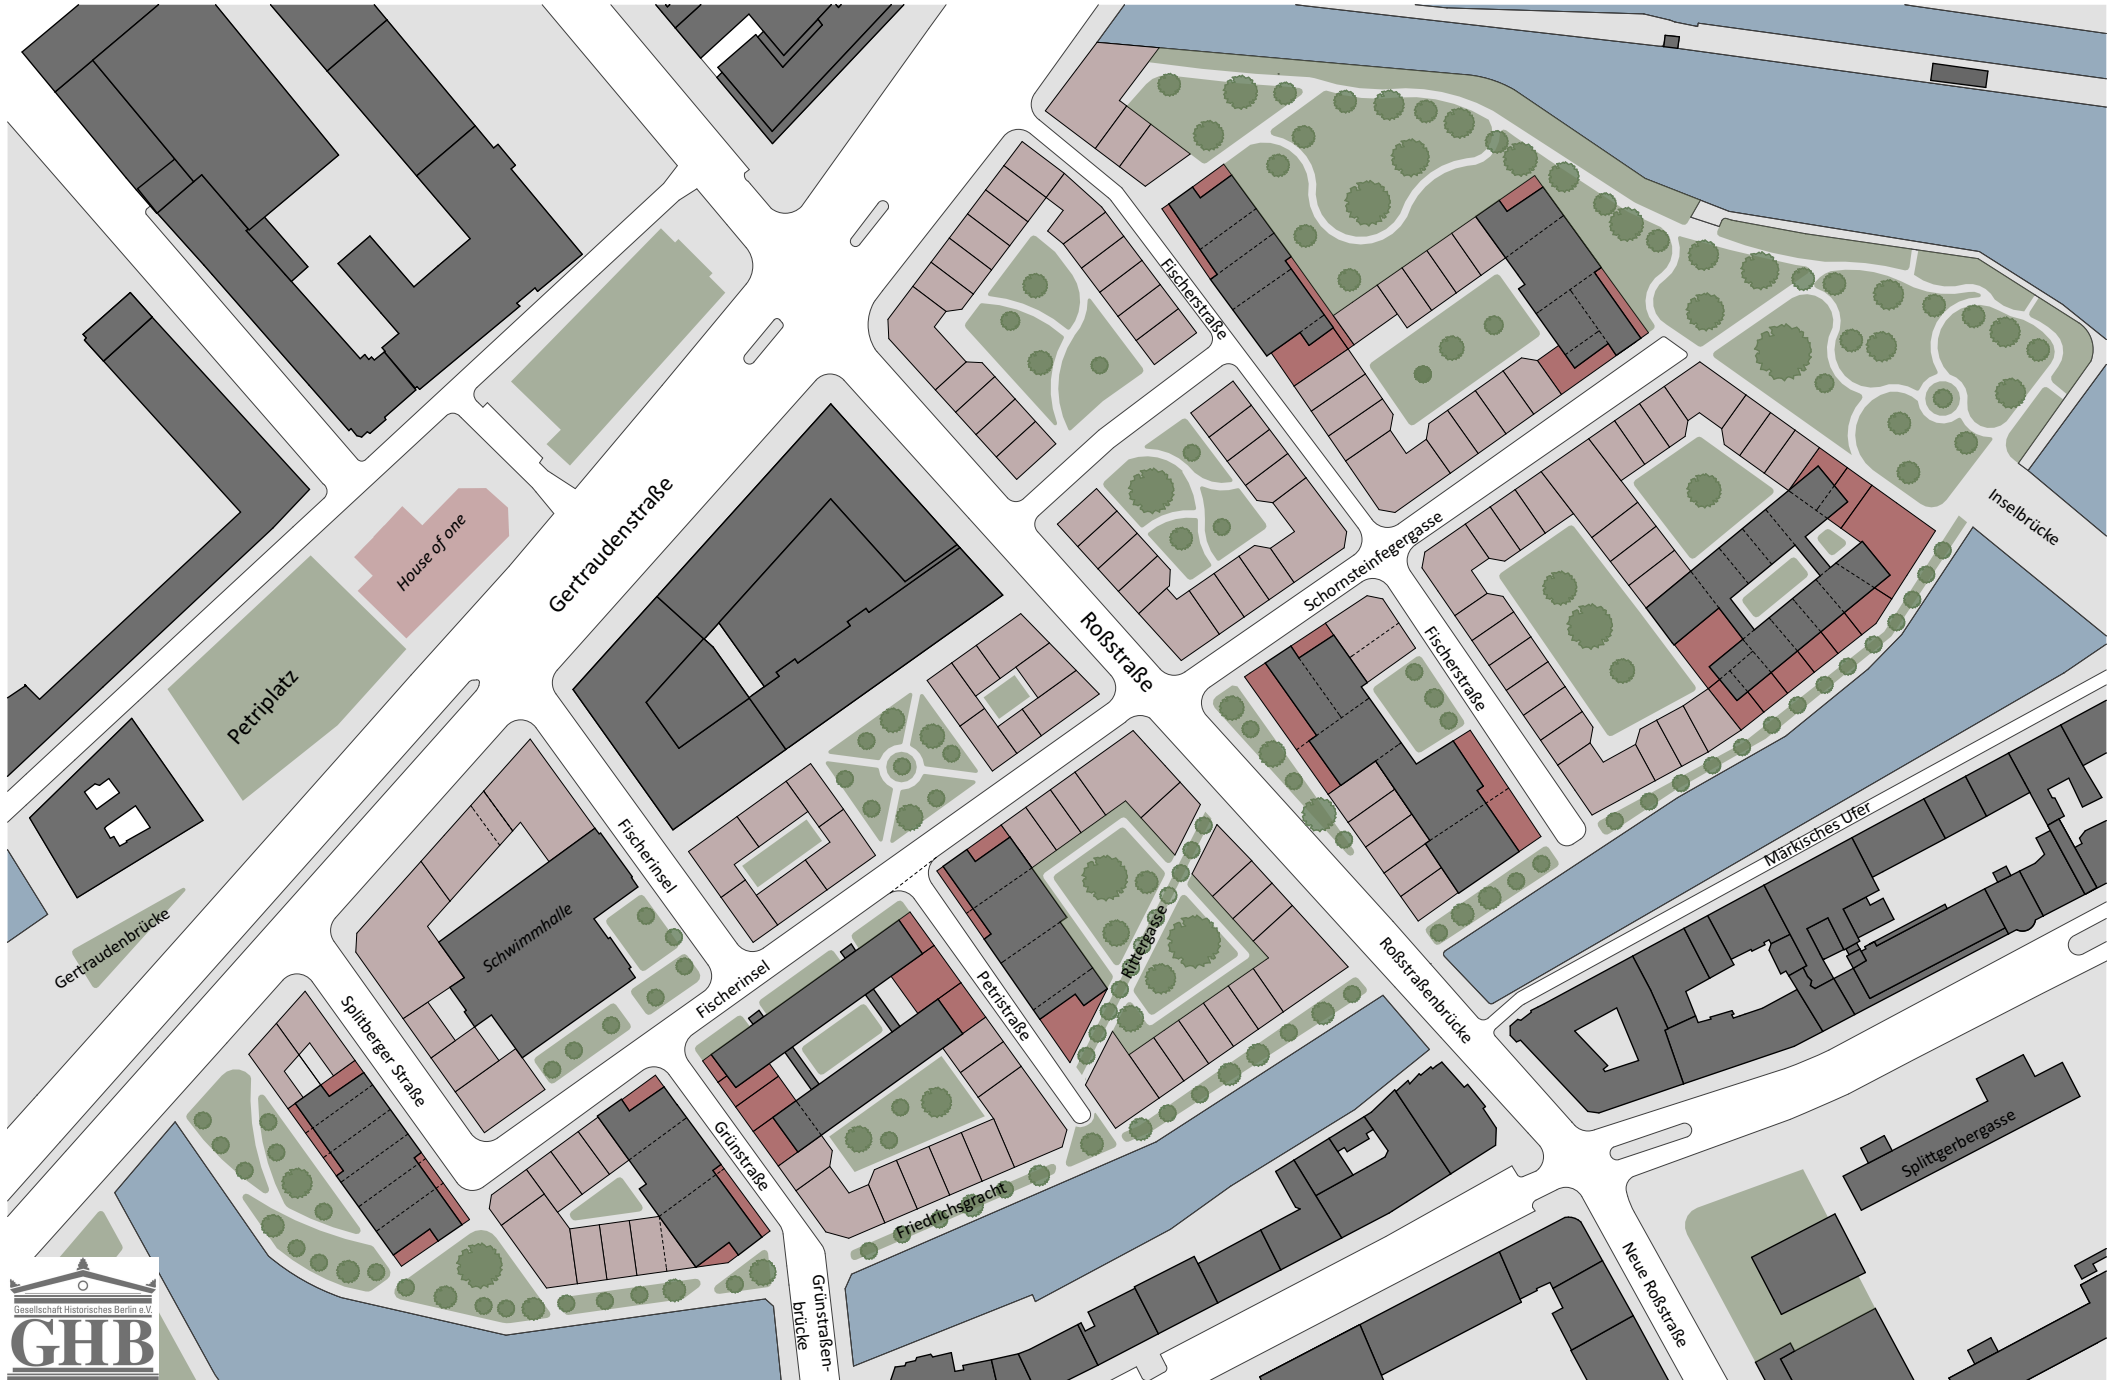

M: 1:2000

Parzellen für das "Haus im Haus" Bestand

In Metern 0 10 50 100