


Bild 2

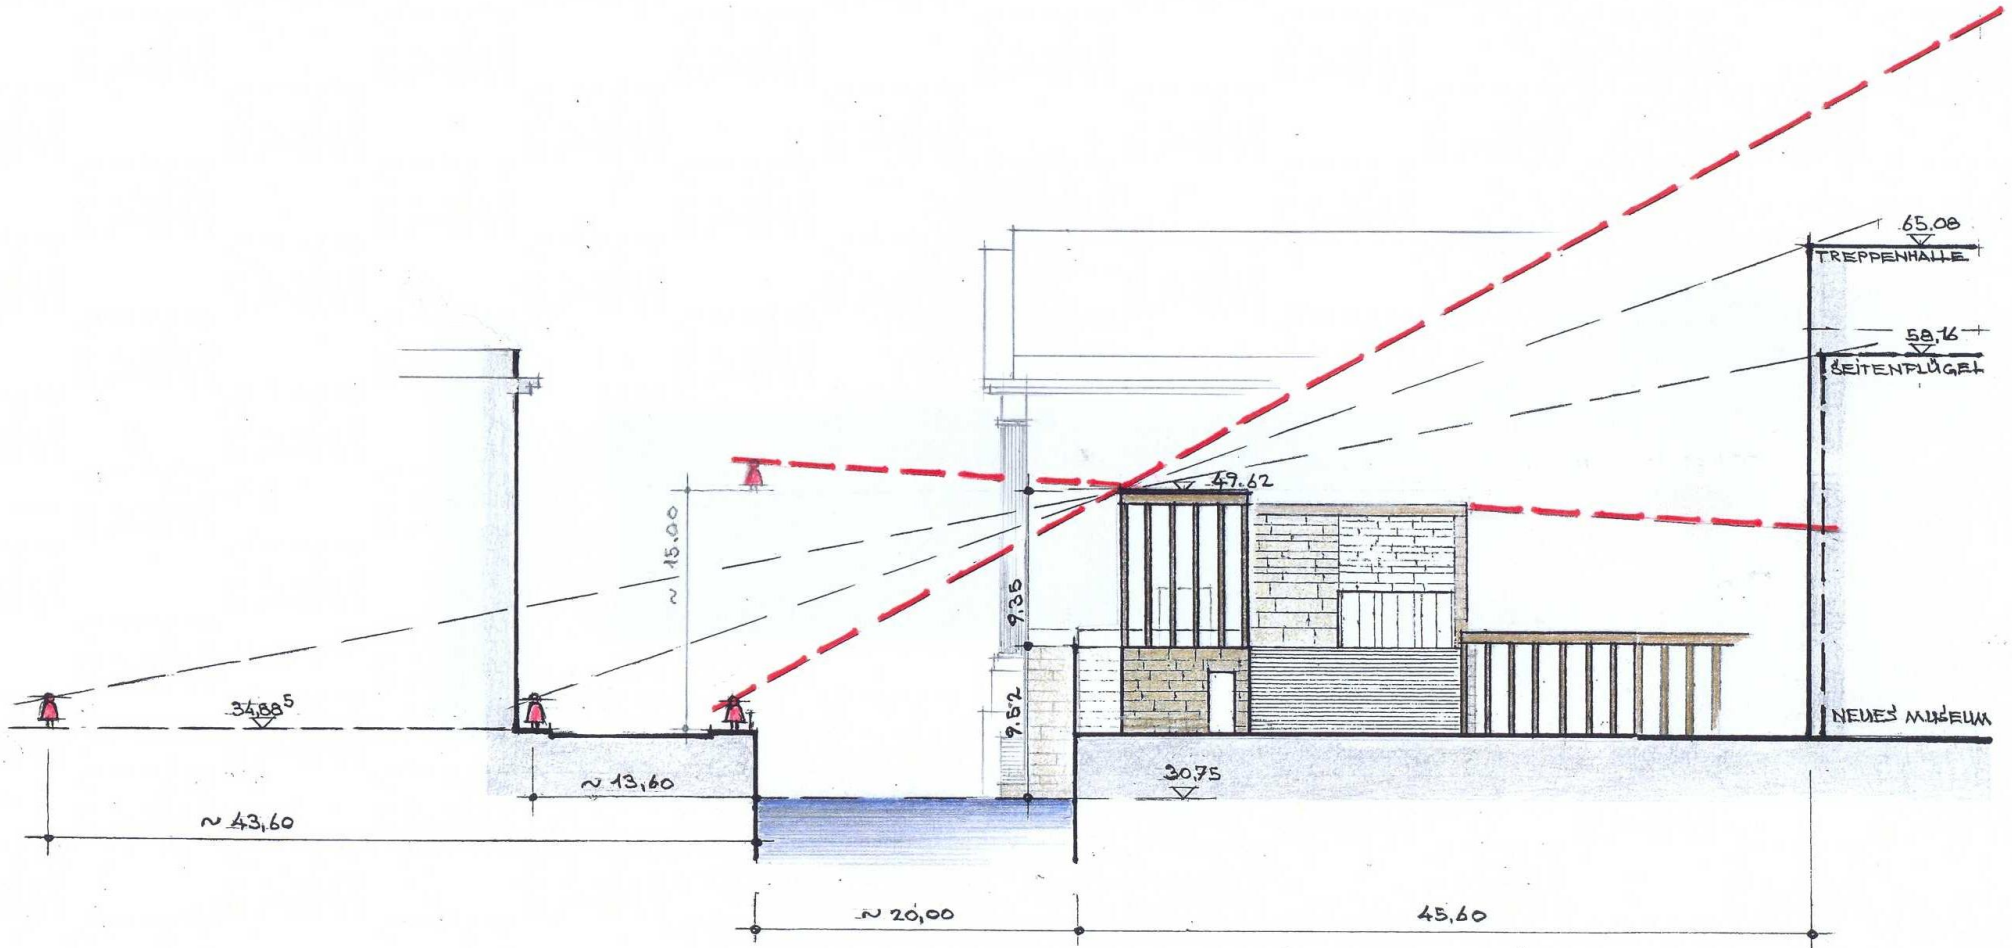

SCHNITT MITTIG DURCH TREPPENHALLE NEUES MUSEUM, EINGANGSGEBÄUDE UND KUPFERGRABEN

M = 1:400